



#6 京の温所 御所西1階

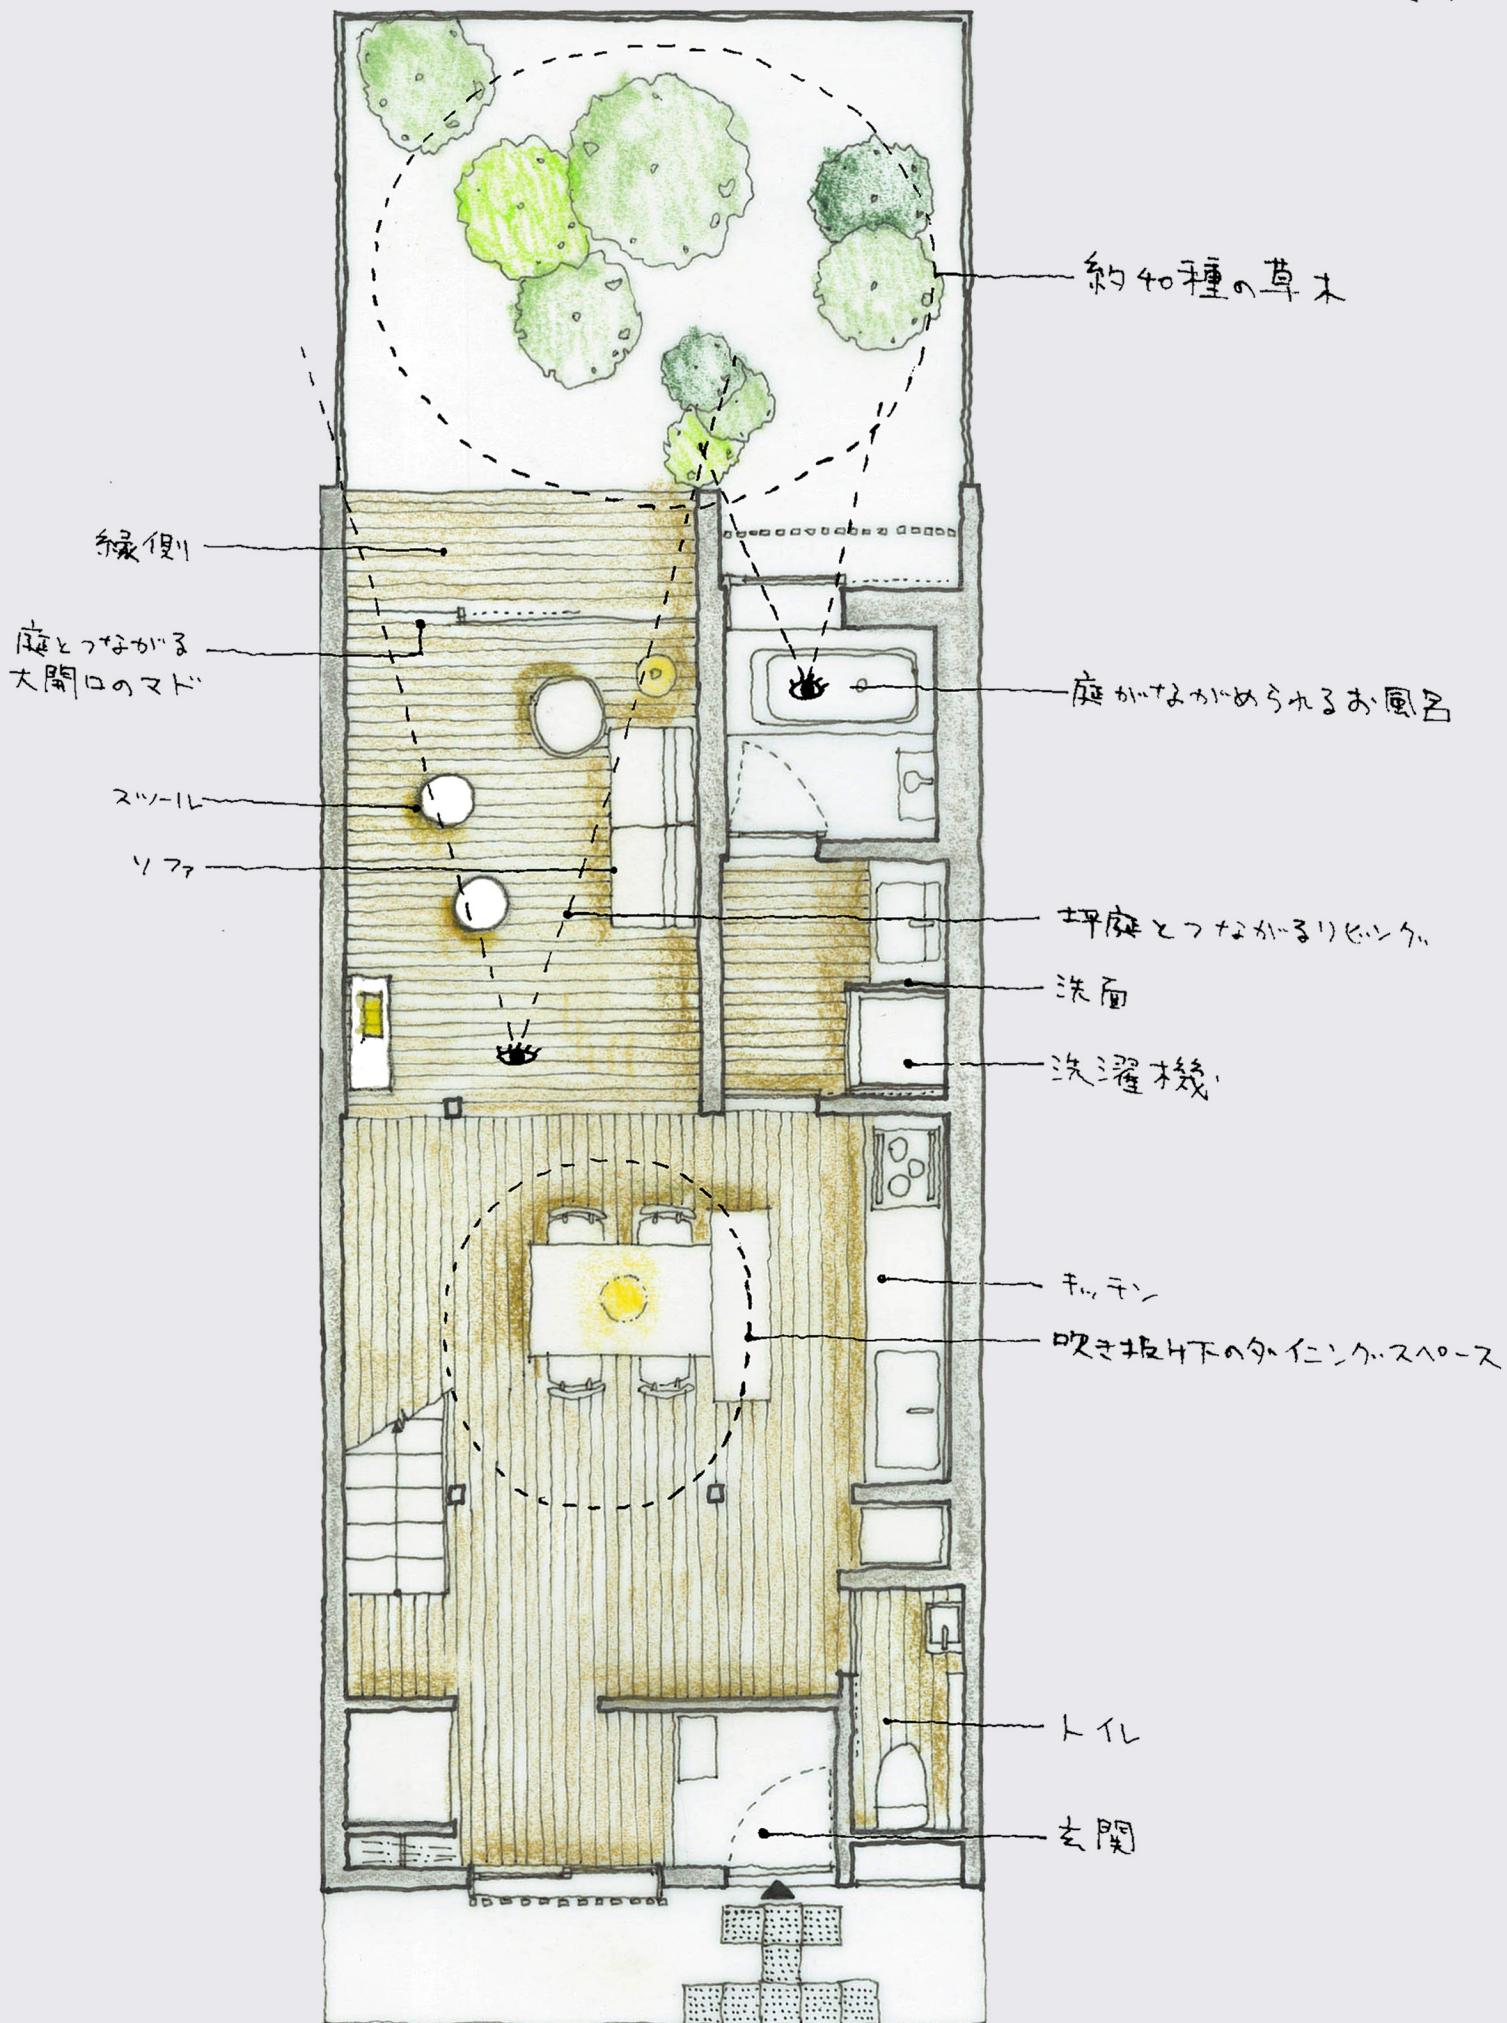

#6 京の温所 御所西2階

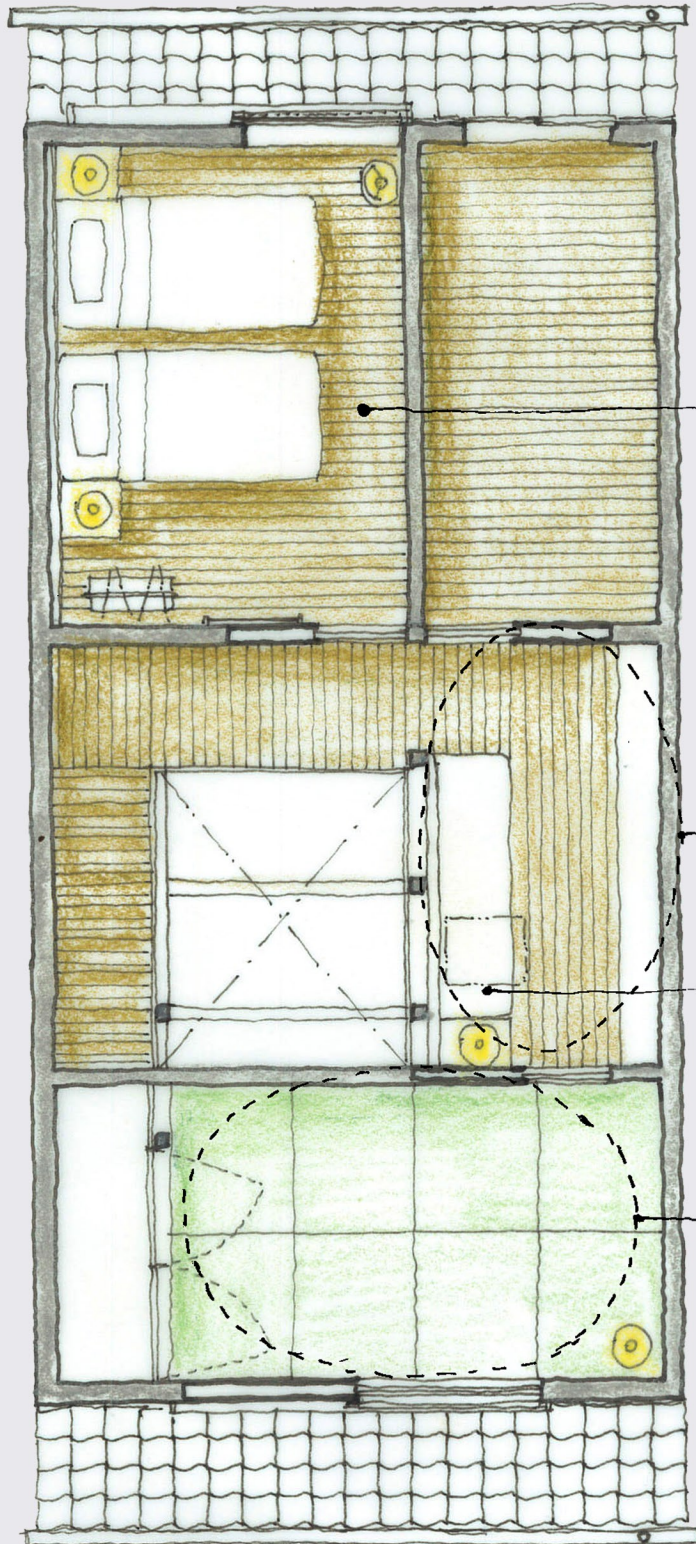

主寝室
シングルベッド2台

吹き抜け棟の
ライブラリー

ゴロンと棟になれる
ハンテリワ

隠し部屋のような和室
天井仕いの不慮に注意!

